



**PEMERINTAH KABUPATEN KEPULAUAN ANAMBAS
DINAS PEKERJAAN UMUM, PENATAAN RUANG DAN
PERUMAHAN RAKYAT DAN KAWASAN PERMUKIMAN**



S H O P D R A W I N G

KEGIATAN : Penyelenggaraan Jalan Kabupaten/Kota

SUB KEGIATAN : Pembangunan Jalan


PEKERJAAN : Lanjutan Peningkatan Jalan Penebung-Air Tang Kecamatan Siantan Timur

LOKASI : Kecamatan Siantan Timur / Kabupaten Kepulauan Anambas

SUMBER DANA : APBD Kab. Kepulauan Anambas



**PEMERINTAH KABUPATEN KEPULAUAN ANAMBAS
DINAS PEKERJAAN UMUM, PENATAAN RUANG DAN
PERUMAHAN RAKYAT DAN KAWASAN PERMUKIMAN**

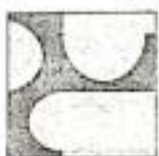

LEMBAR PENGESAHAN

KEGIATAN : Penyelenggaraan Jalan Kabupaten/Kota

SUB KEGIATAN : Pembangunan Jalan

PEKERJAAN : Lanjutan Peningkatan Jalan Penembung-Air Tang Kecamatan Siantan Timur

LOKASI : Kecamatan Siantan Timur / Kabupaten Kepulauan Anambas

SUMBER DANA : APBD Kab. Kepulauan Anambas

DIKETAHUI OLEH :
PELABAT PEMBUAT KOMITMEN
(PPK)

AMIRUDDIN, SLP
NIP. 19771219 201 108 1 001

DISETUJUI OLEH :
PELABAT PELAKSANA TEKNIS KEGIATAN
(PRTK)


MHD. TAINIL, ST
NIP. 19830705 201 404 1 001

DIPERIKSA OLEH :
KONSULTAN PENGAWAS
(CV. ACKSONO REKA CIPTA KONSULTAN)

M. FAIZAN, SE
DIREKTUR

DIBUAT OLEH :
KONTRAKTOR PELAKSANA
(CV. ADHY TAMBA)

Drs. BAMBANG G.A. SE., MBA, MH
DIREKTUR CABANG

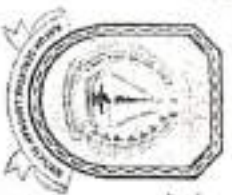

**PEMERINTAH KABUPATEN KEPULAUAN ANAMBAS
DINAS PEKERJAAN UMUM, PENATAAN RUANG DAN
PERUMAHAN RAKYAT DAN KAWASAN PERMUKIMAN**




S H O P D R A W I N G

KEGIATAN	: Penyelenggaraan Jalan Kabupaten/Kota
SUB KEGIATAN	: Pembangunan Jalan
PEKERJAAN	: Lanjutan Peningkatan Jalan Penebung-Air Tang Kecamatan Siantan Timur
LOKASI	: Kecamatan Siantan Timur / Kabupaten Kepulauan Anambas
SUMBER DANA	: APBD Kab. Kepulauan Anambas

I. LAYOUT & POTONGAN MEMANJANG




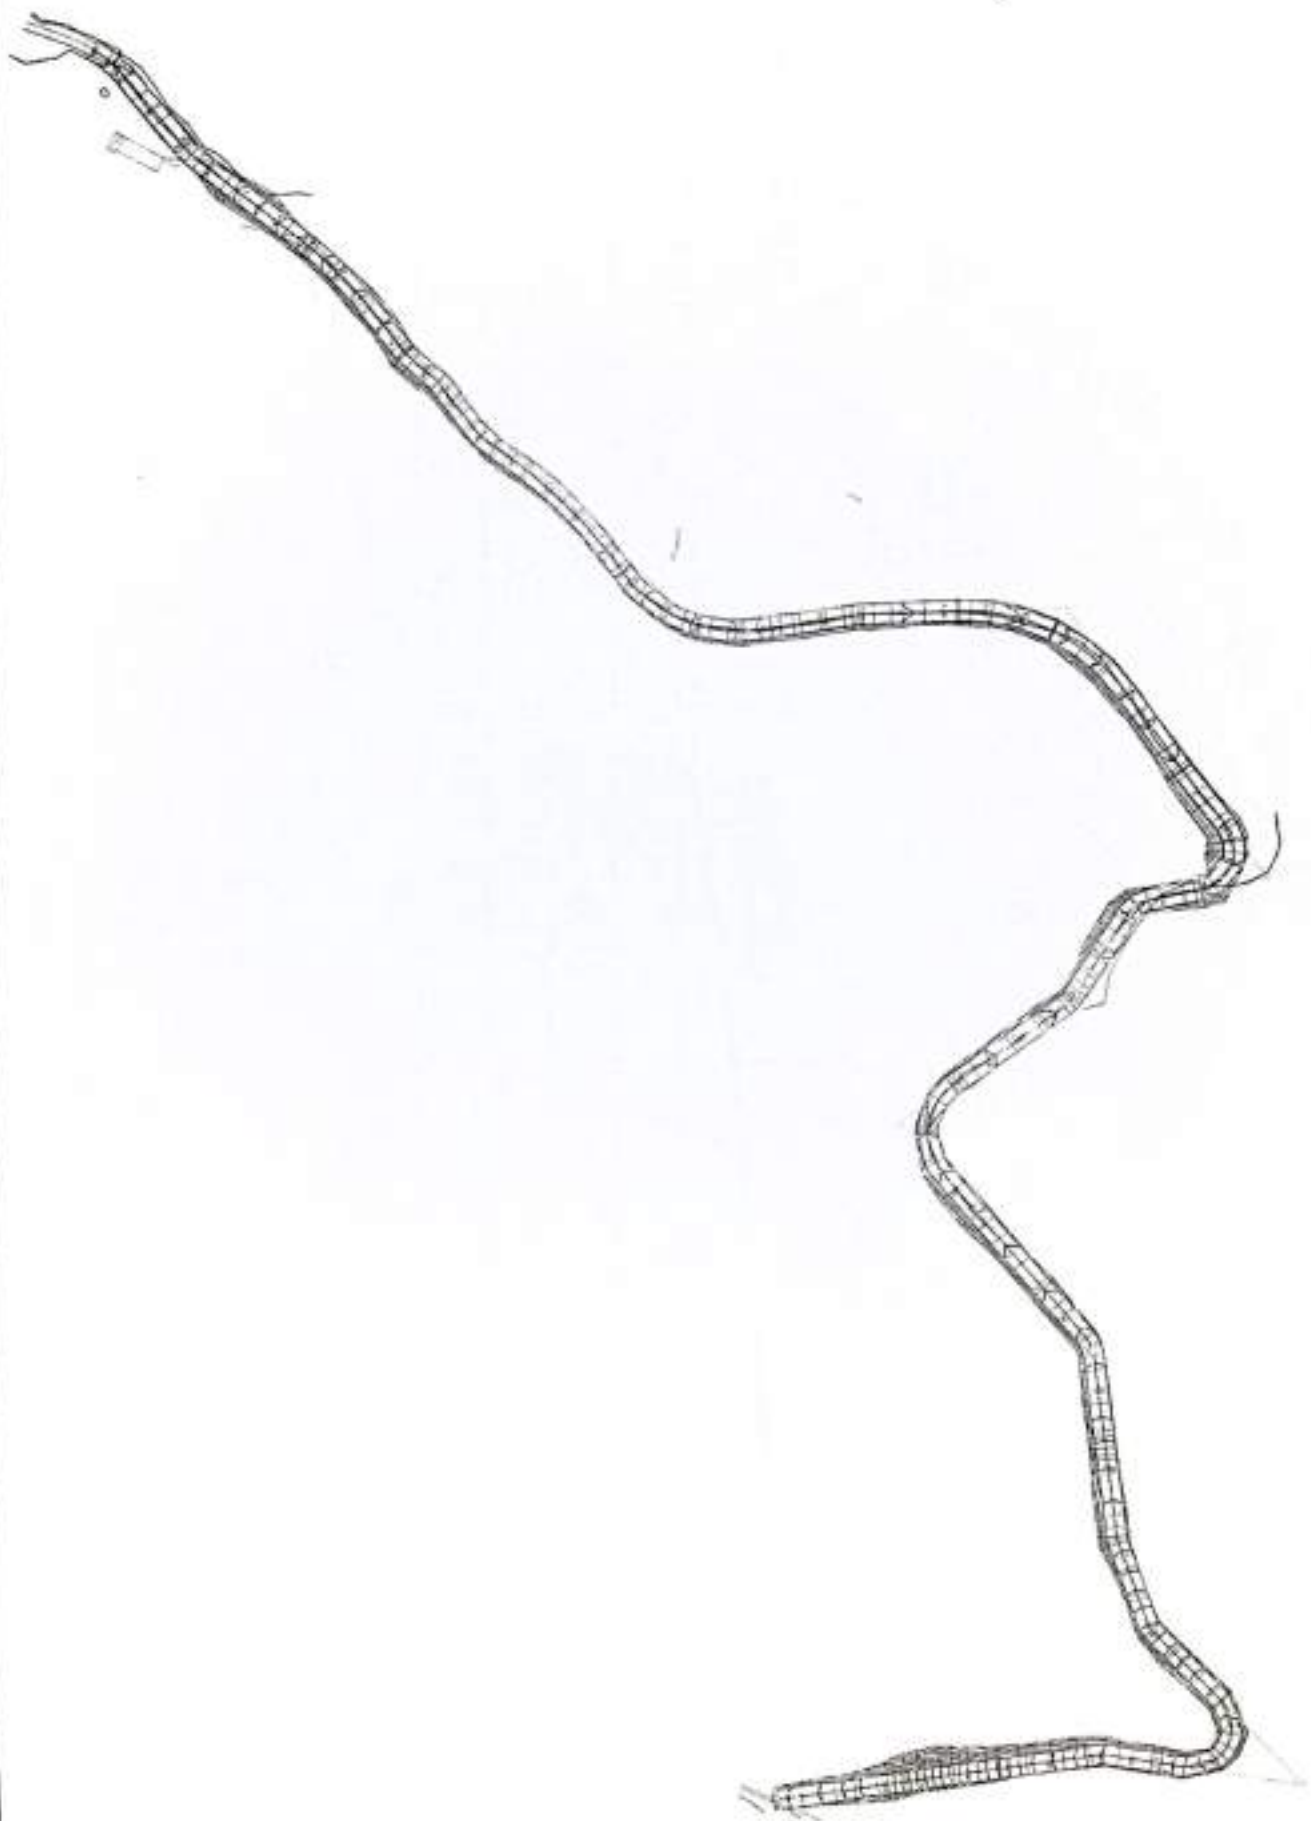














ELEVASI (Z)

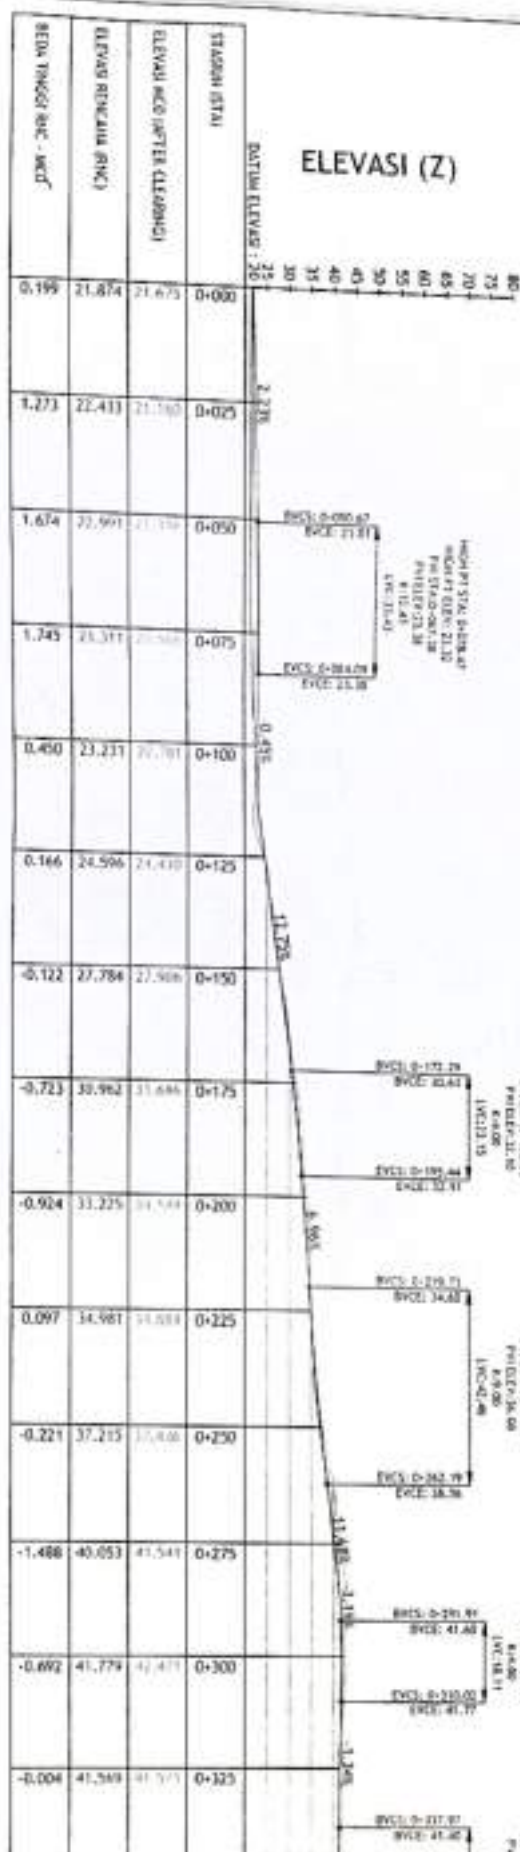

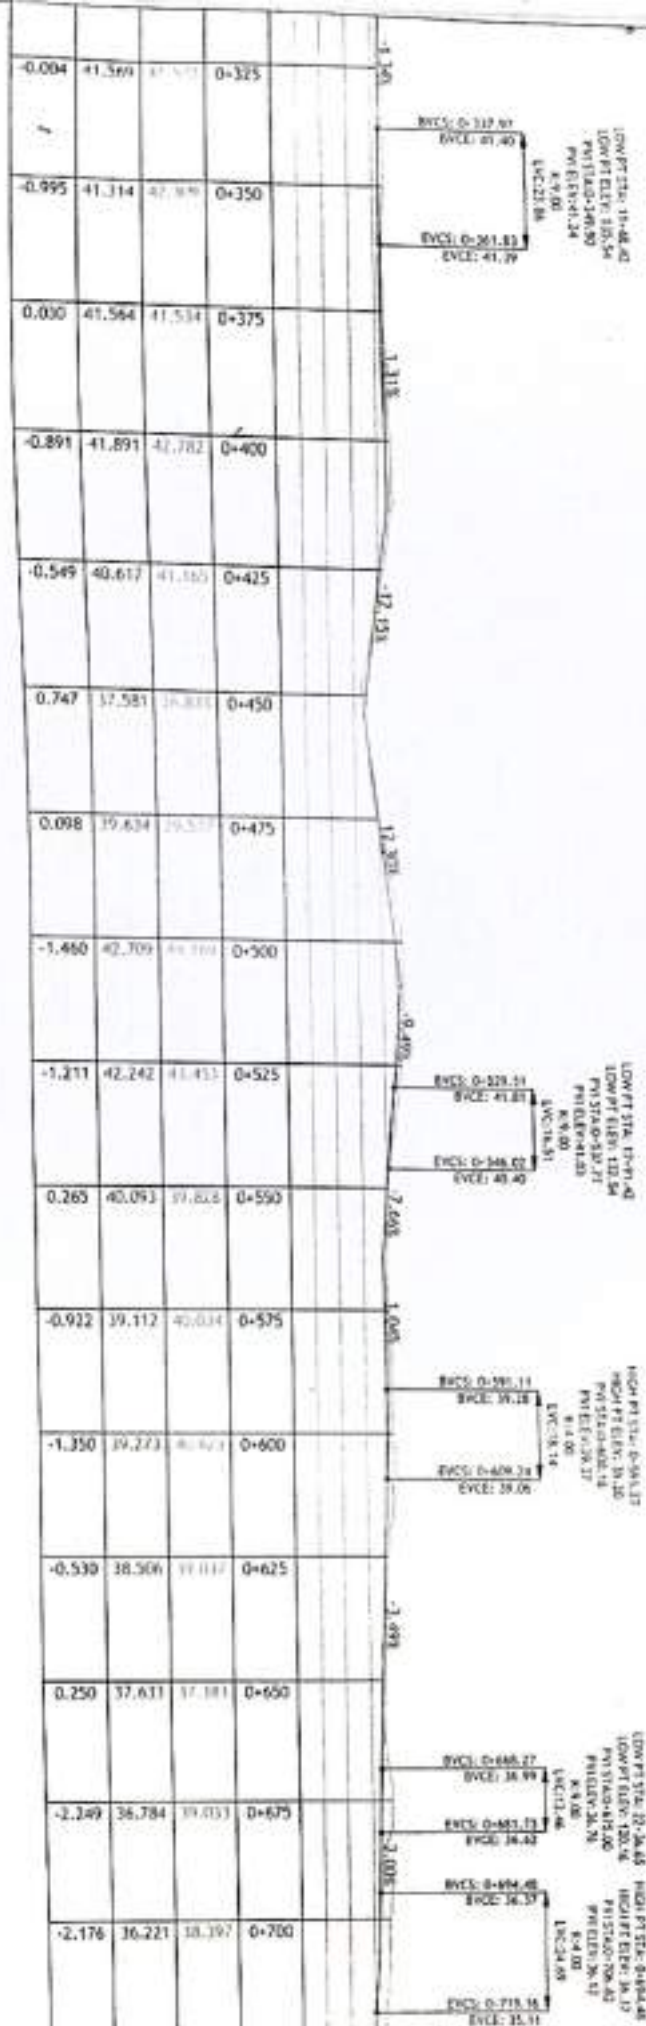[illegible]

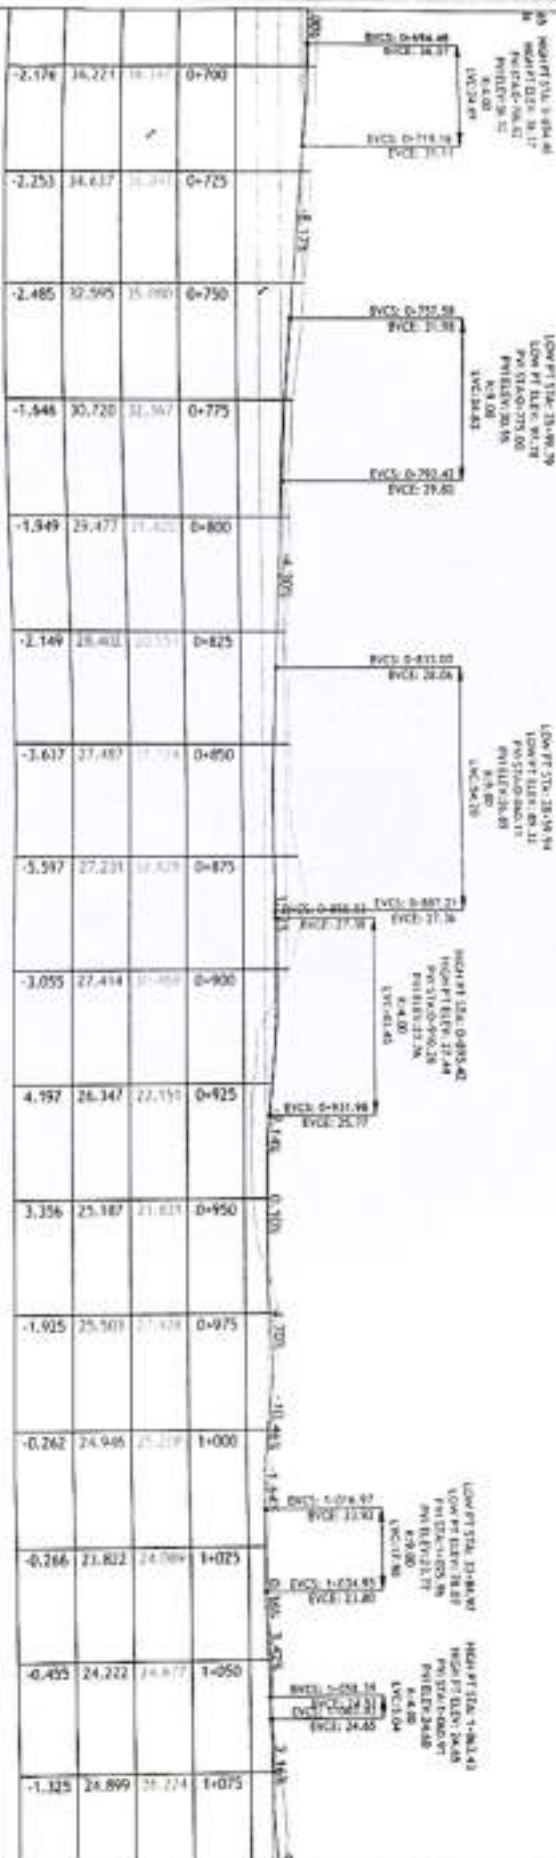


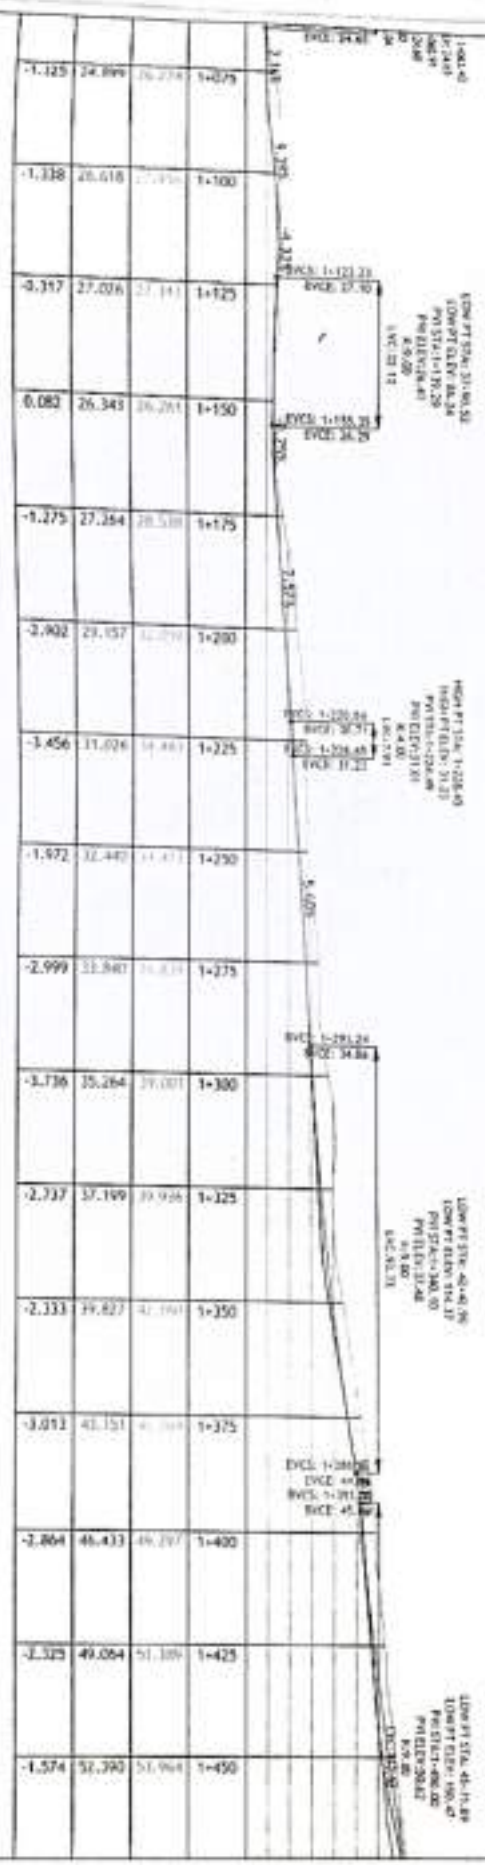










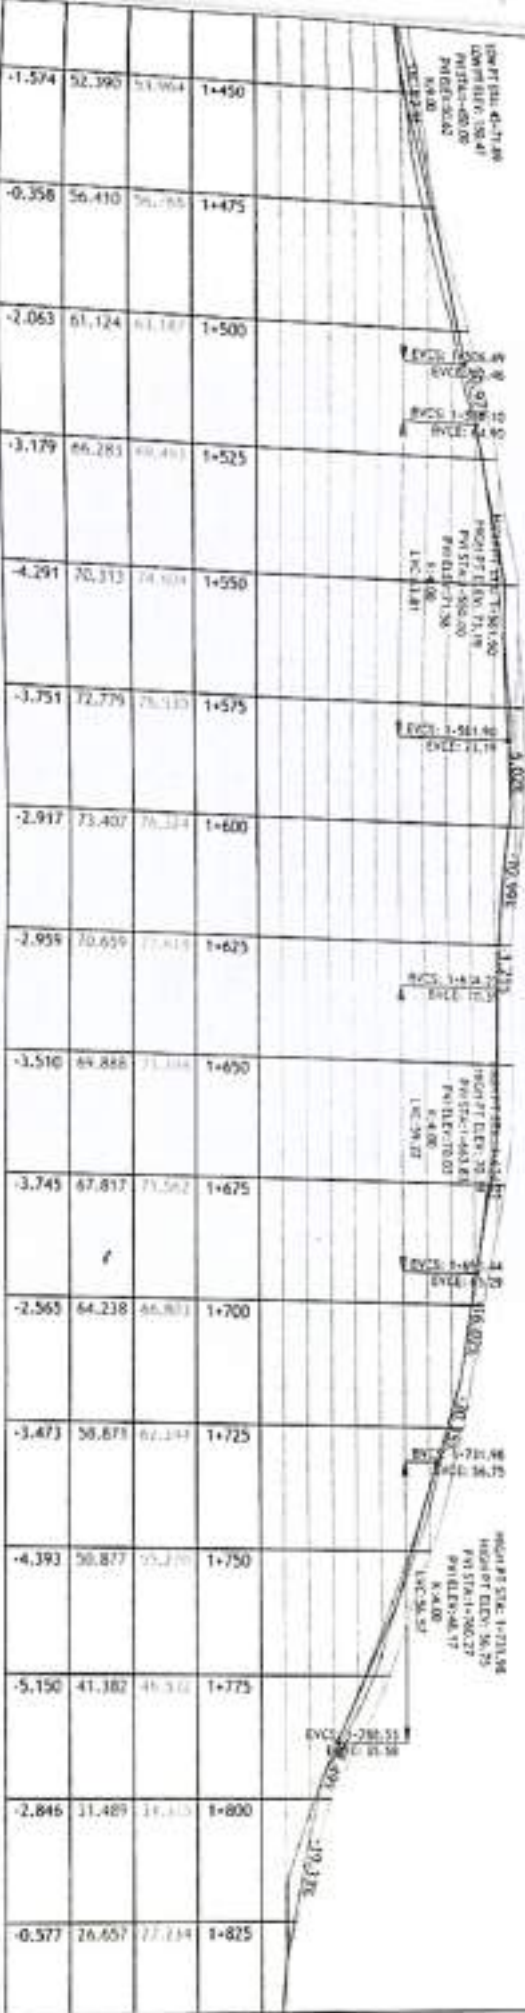













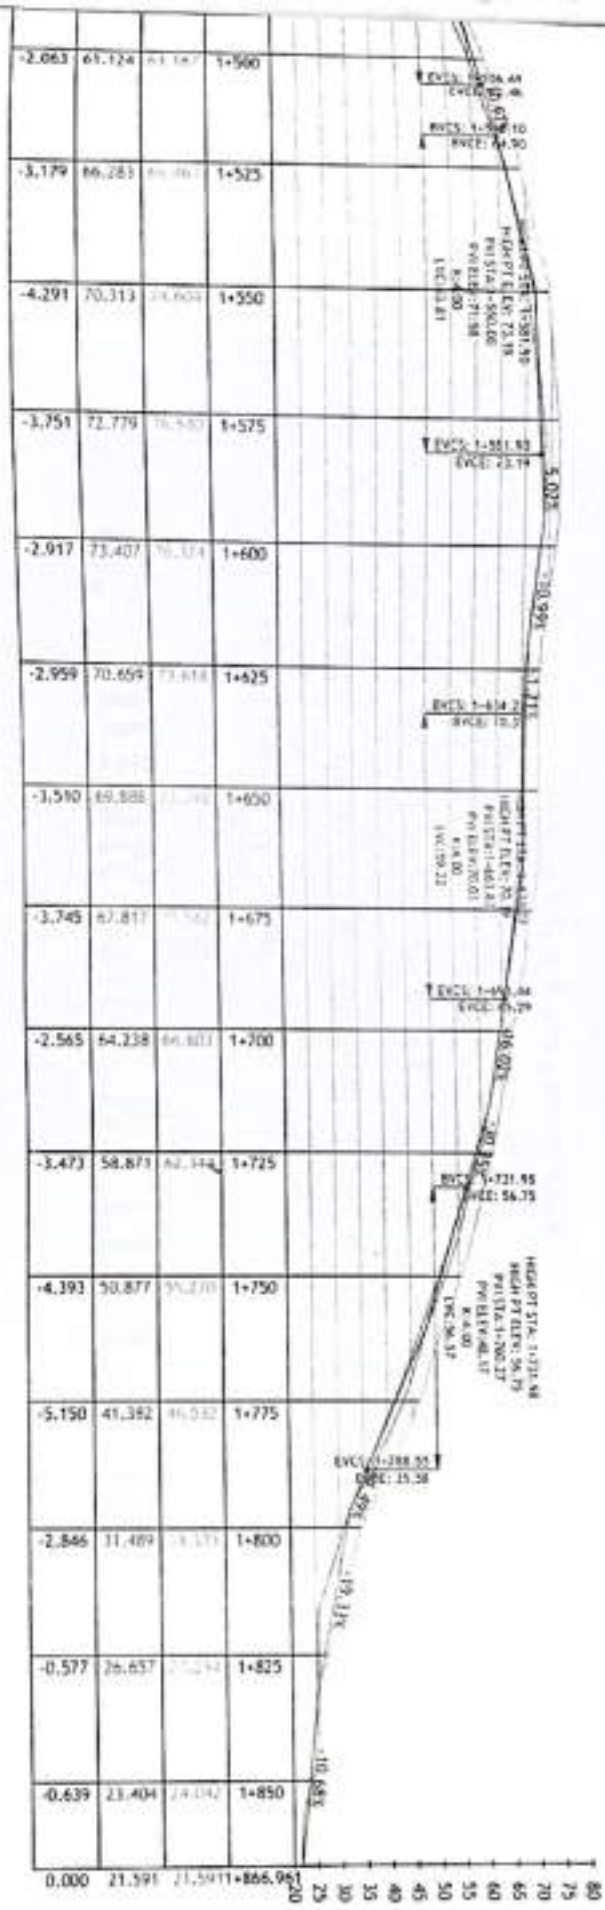

ELEVASI (Z)



**PEMERINTAH KABUPATEN KEPULAUAN ANAMBAS
DINAS PEKERJAAN UMUM, PENATAAN RUANG DAN
PERUMAHAN RAKYAT DAN KAWASAN PERMUKIMAN**

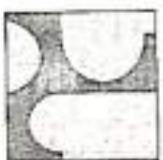


SHOP DRAWING

KEGIATAN : Penyelenggaraan Jalan Kabupaten/Kota
SUB KEGIATAN : Pembangunan Jalan
PEKERJAAN : Lanjutan Peningkatan Jalan Pencebung-Air Tang Kecamatan Siantan Timur
LOKASI : Kecamatan Siantan Timur / Kabupaten Kepulauan Anambas
SUMBER DANA : APBD Kab. Kepulauan Anambas


II. POTONGAN MELINTANG


0+000

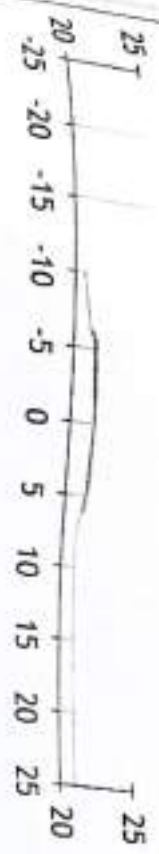

0+100

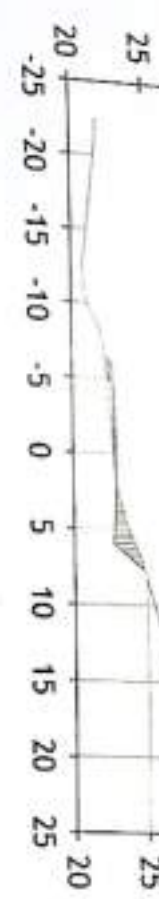


0+025




0+125




0+050

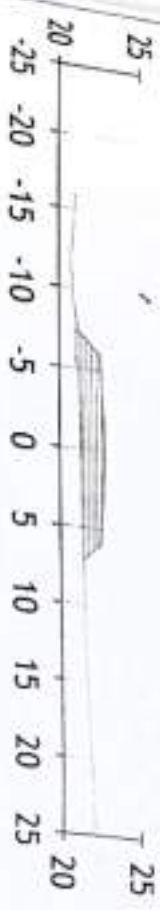

0+150

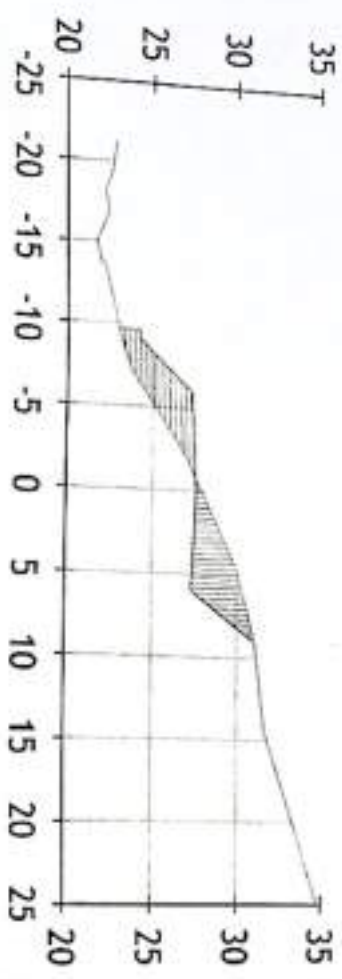

0+075

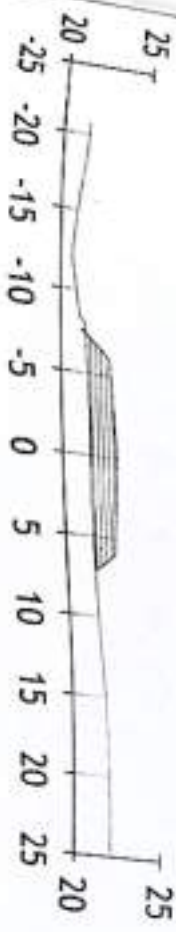




NO	
DAFTAR	
REVISI	
REVISI	


0+175




0+225

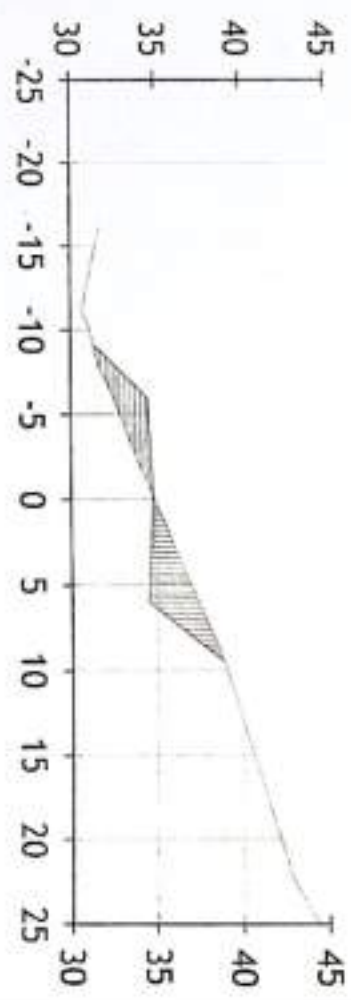

0+200

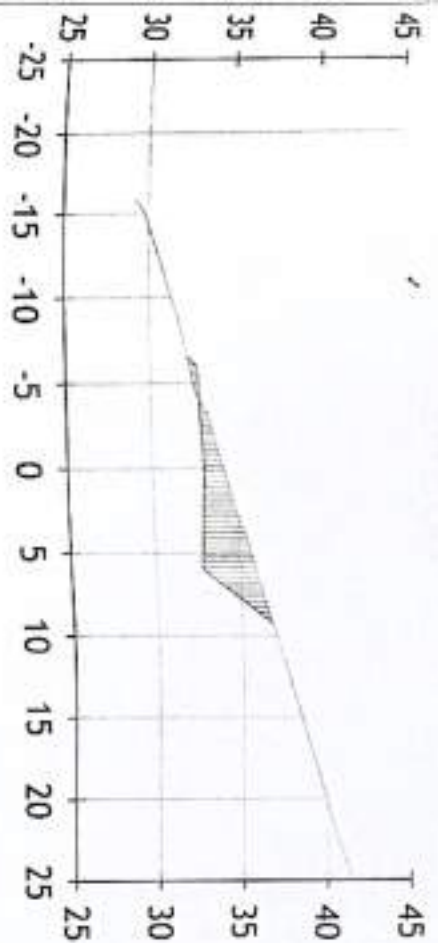


0+250

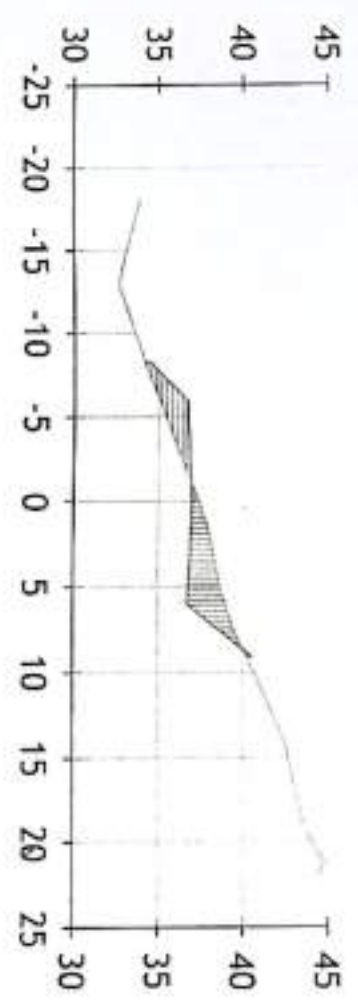





0+275

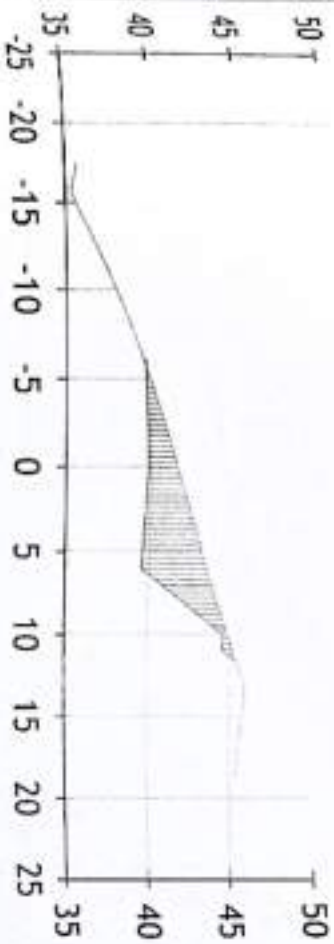


0+325

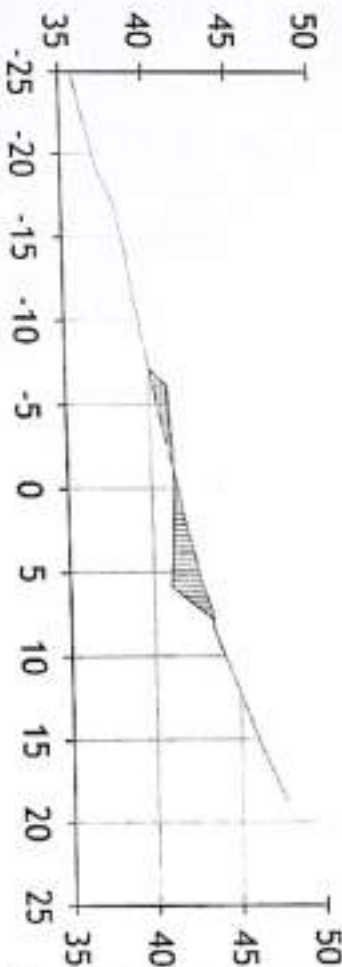

0+300



0+350

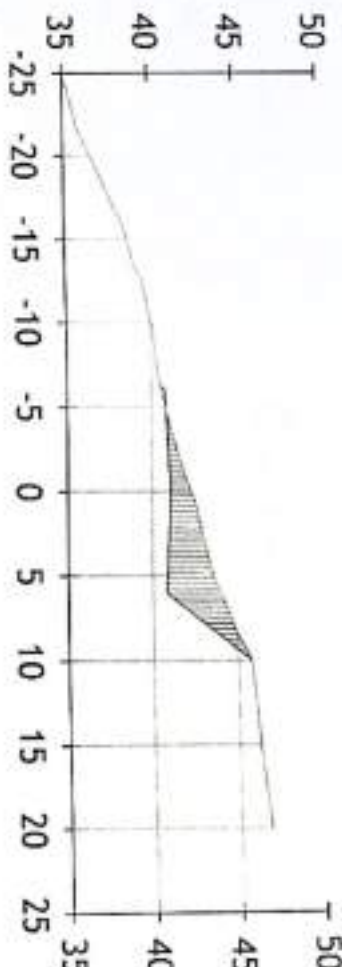



Page 1









0+375

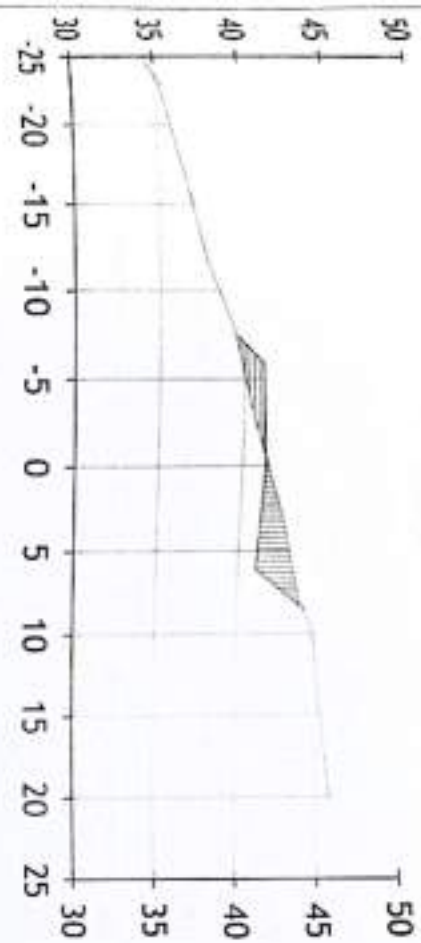

0+400

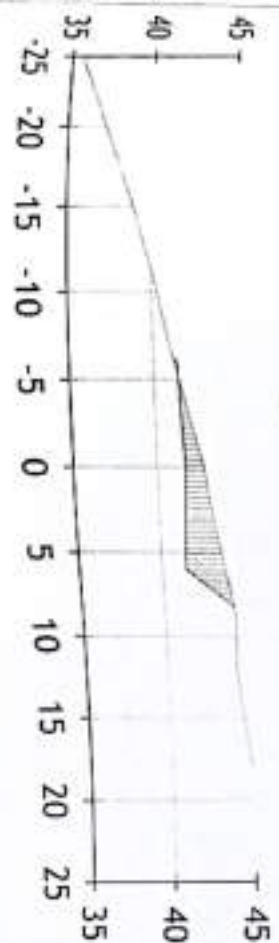


0+425

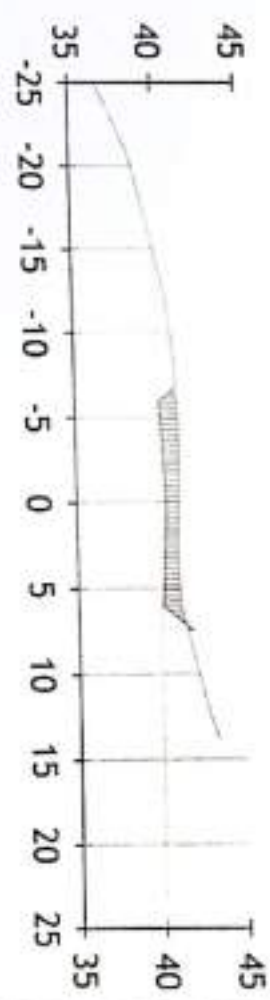

0+450




0+475

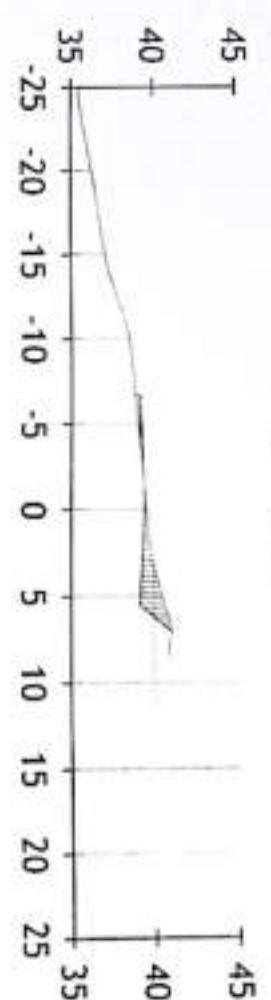




NO	


0+500

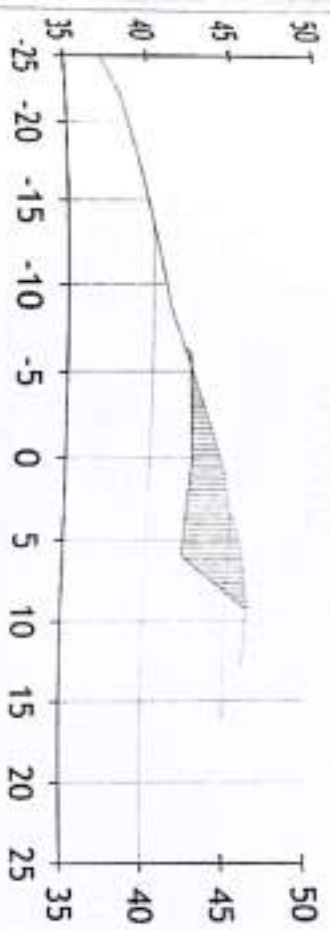


0+550

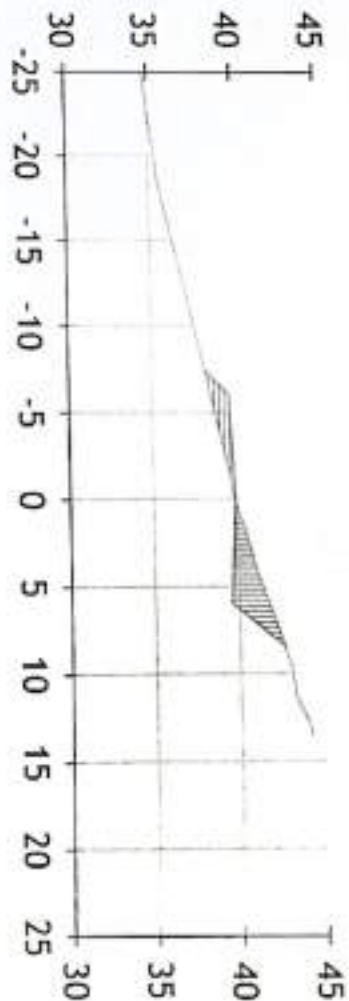

0+525

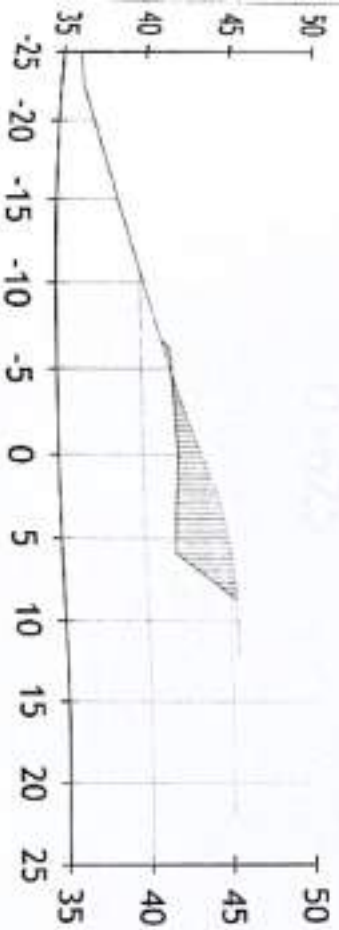


0+575

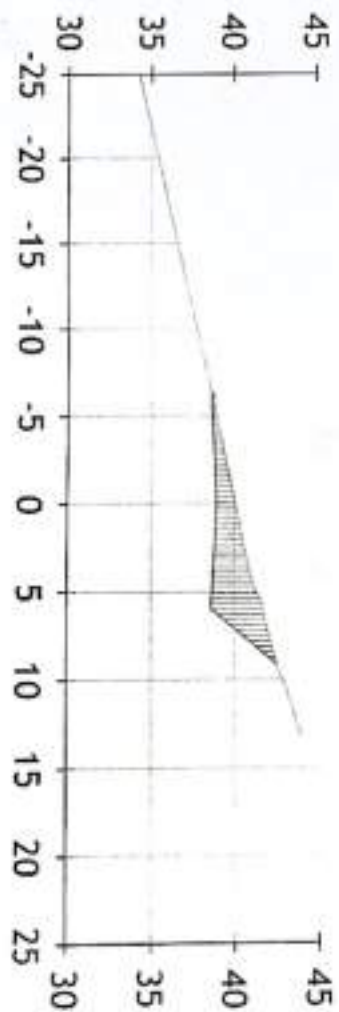






0+600

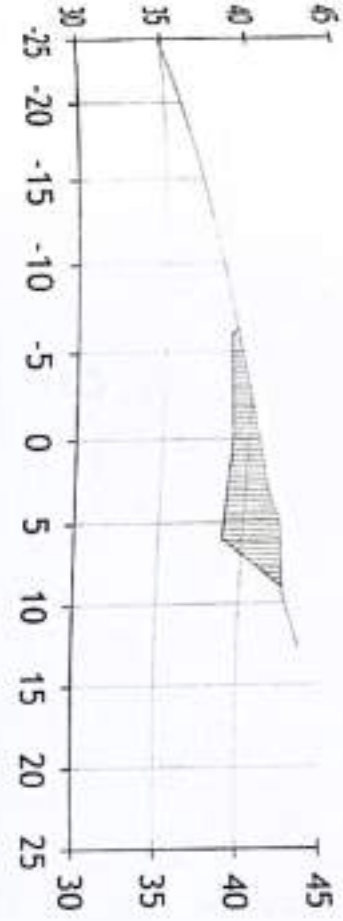


0+650

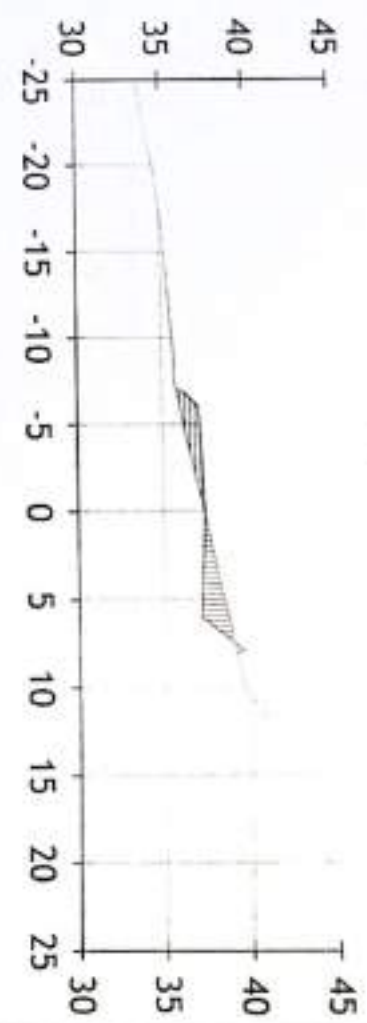

0+625

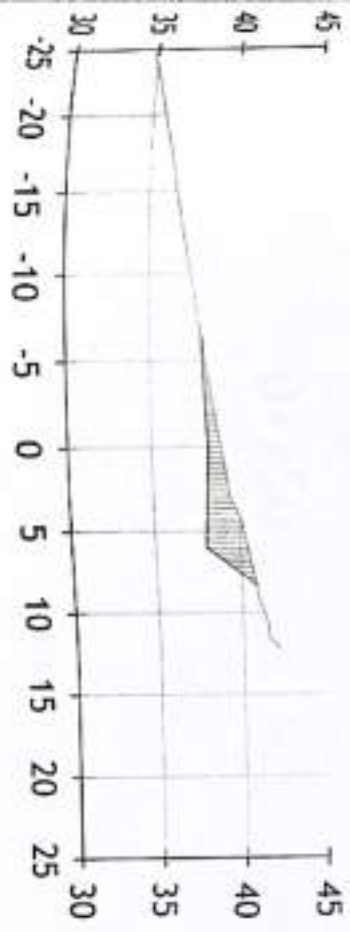


0+675

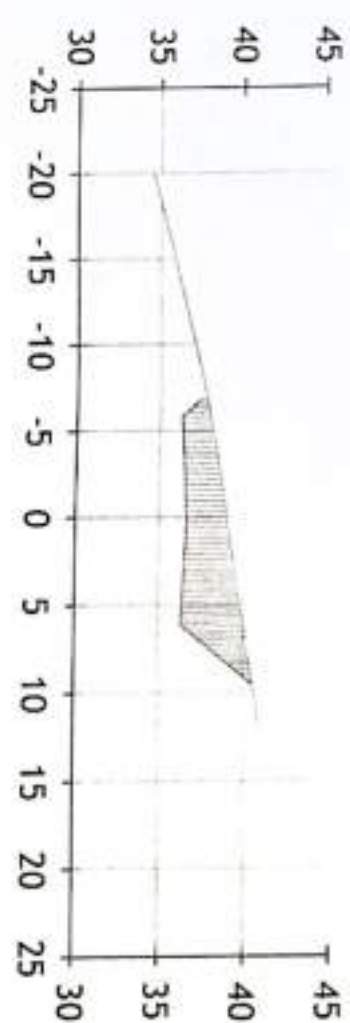






0+700

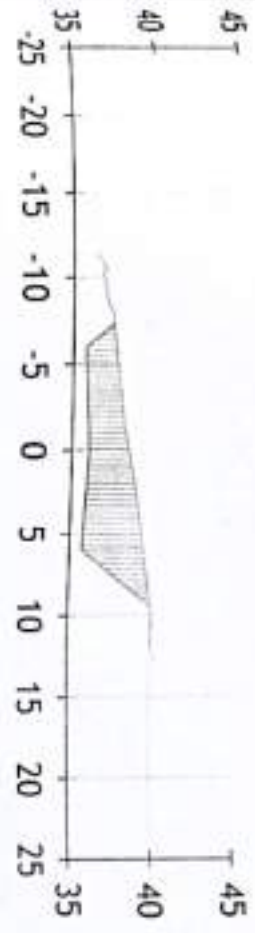


0+725

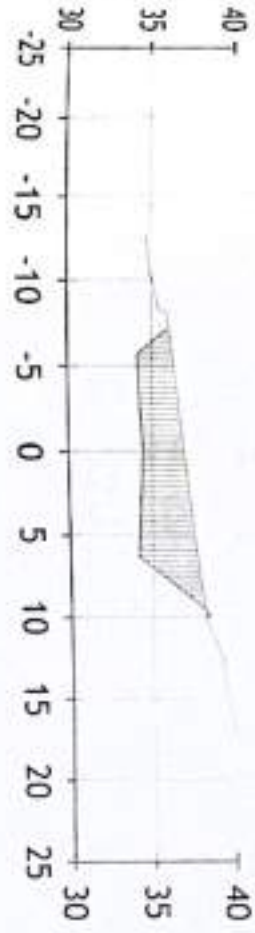


0+750

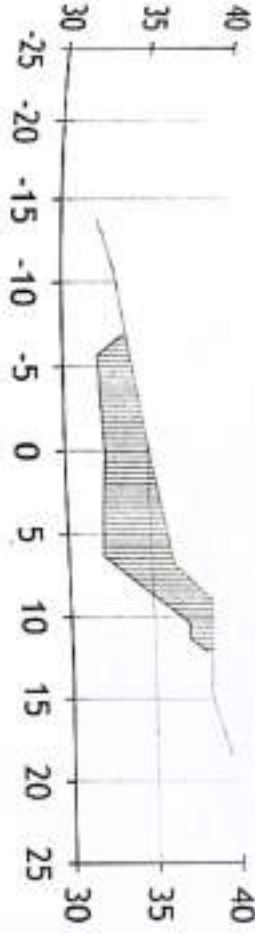

0+775

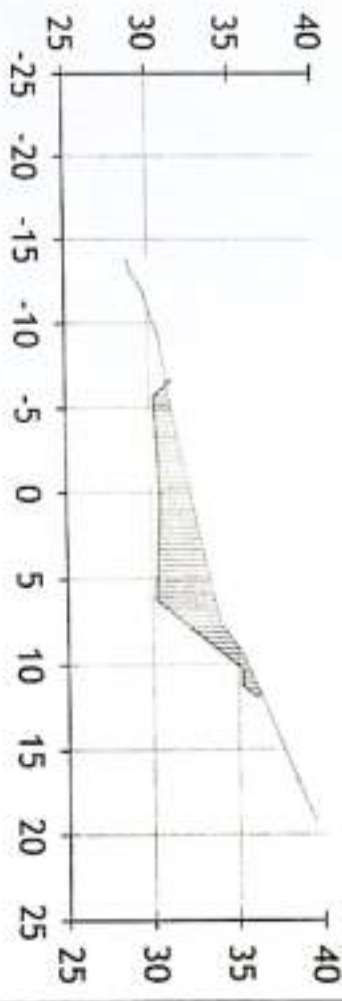


0+800

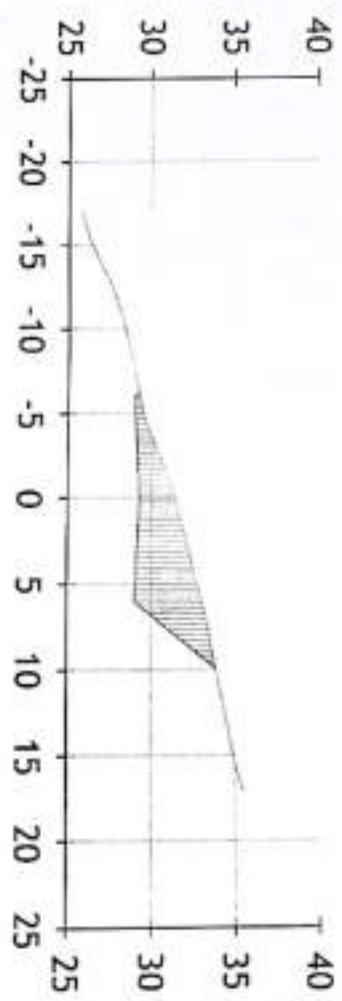






0+825

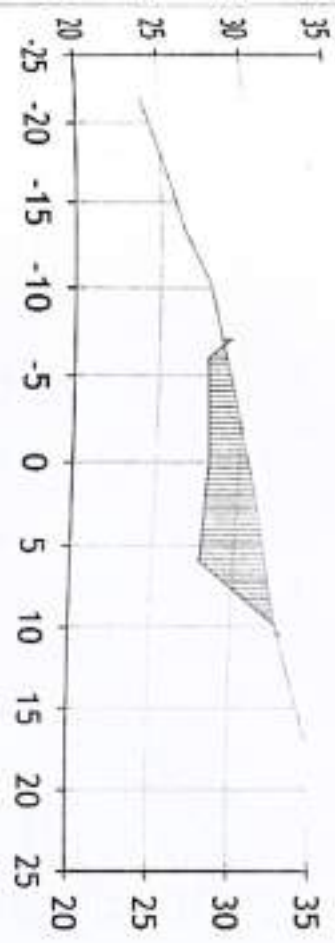


0+850

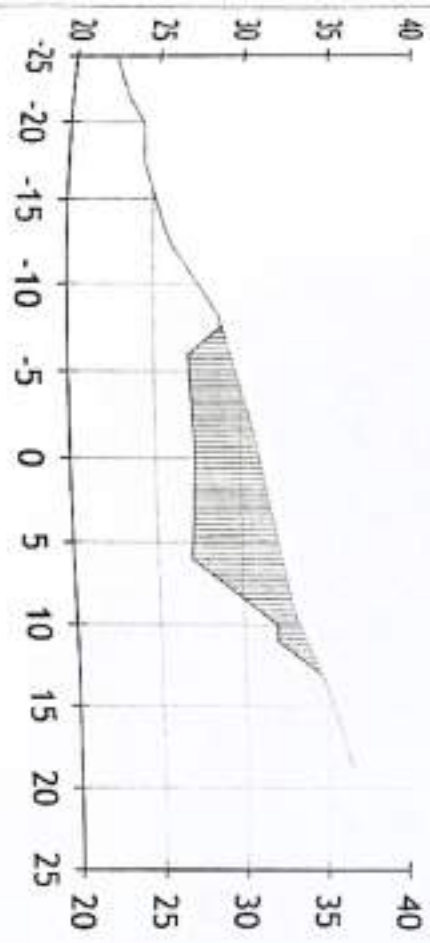

0+875

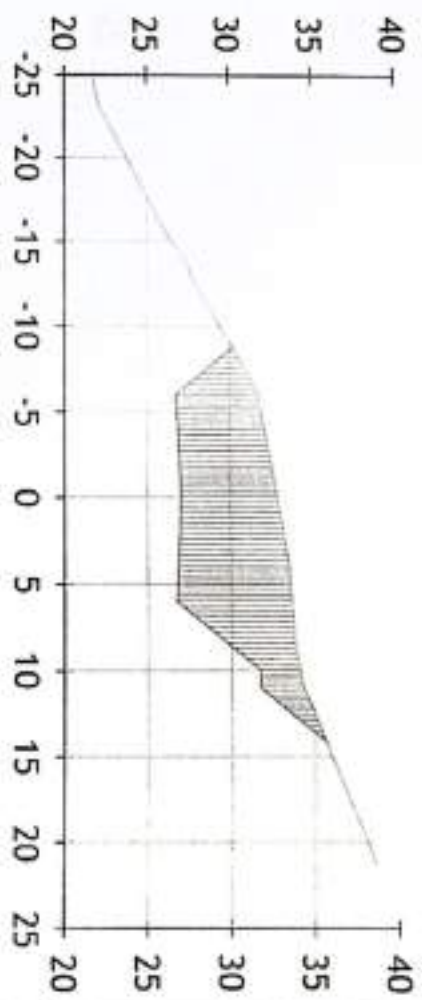

0+900

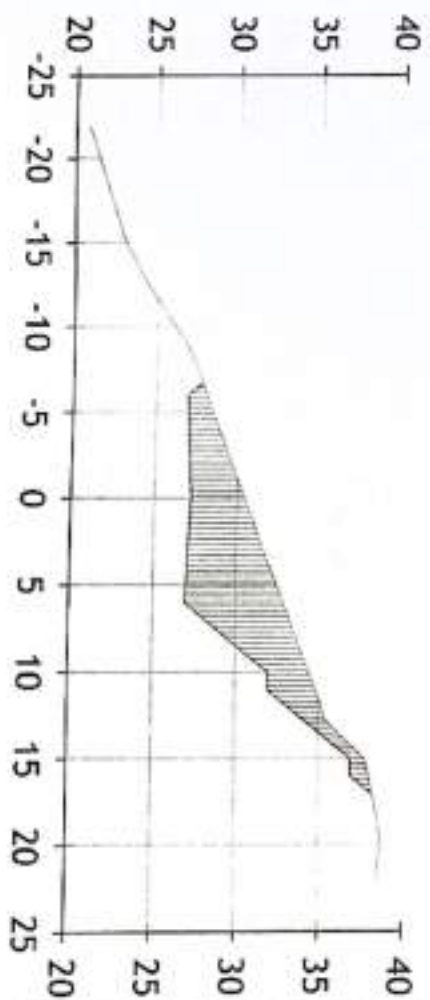









Skala :
1 : 200


0+925

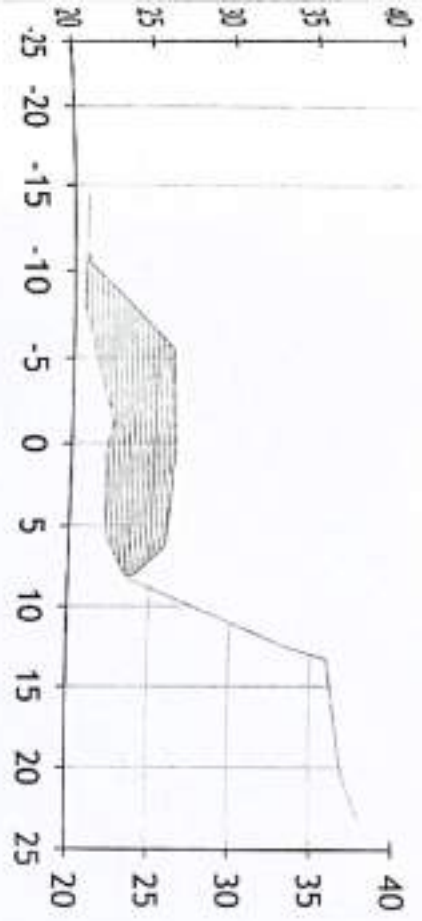


0+975

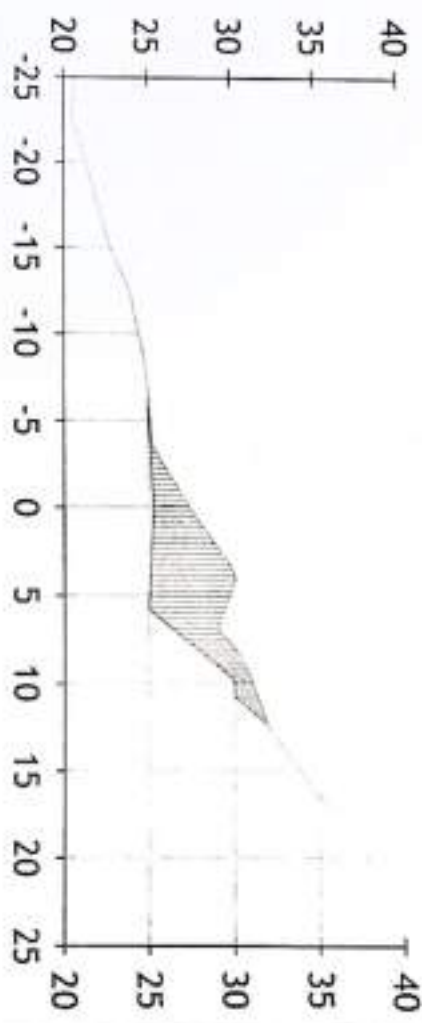

0+950

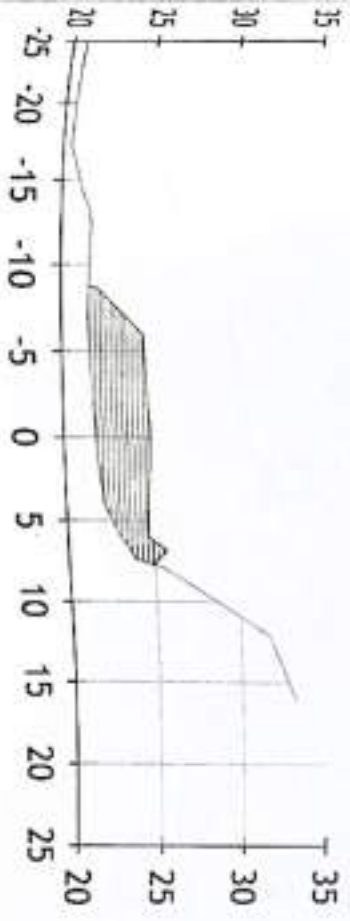

1+000

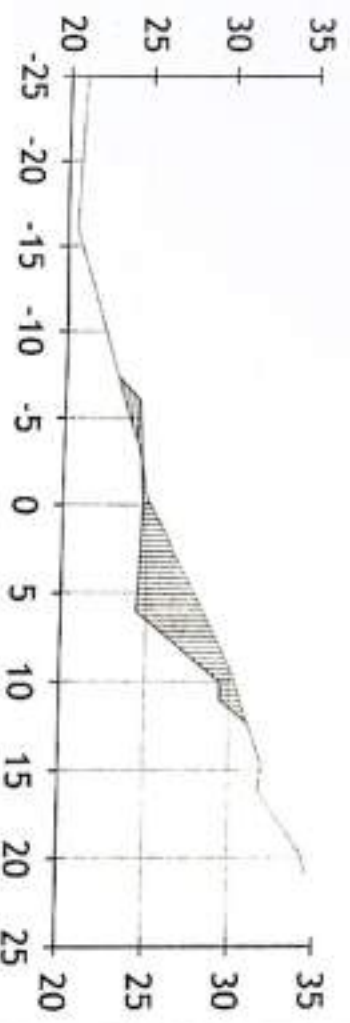









1+025

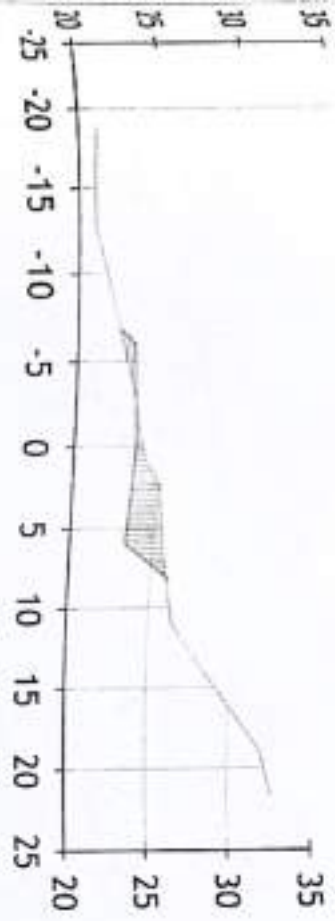


1+075

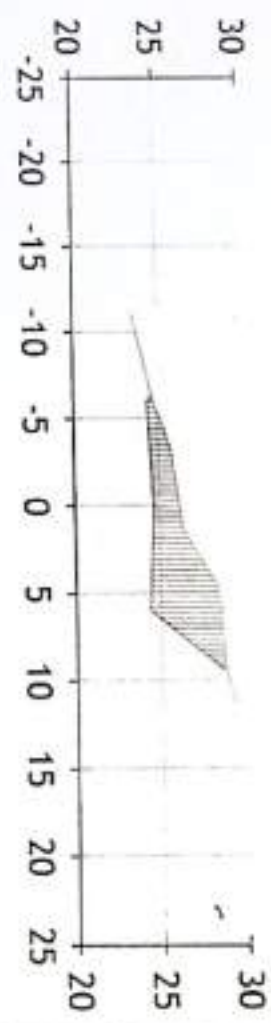

1+050



1+100

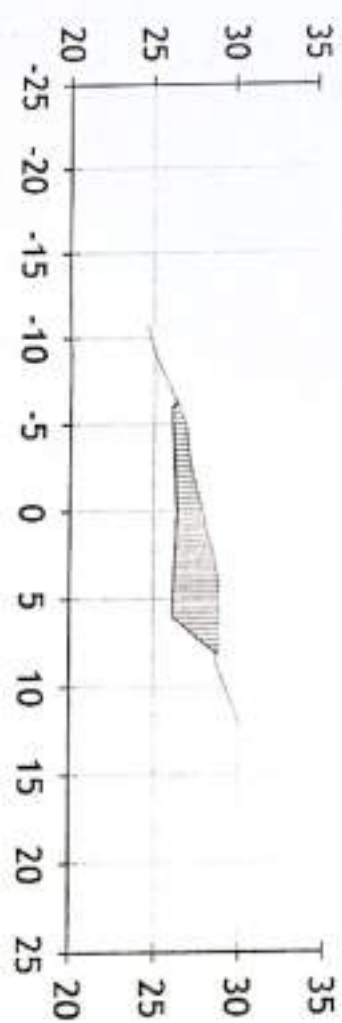










1+125

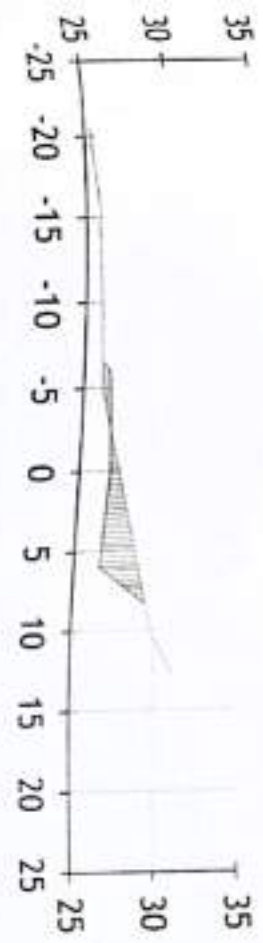


1+150




1+175

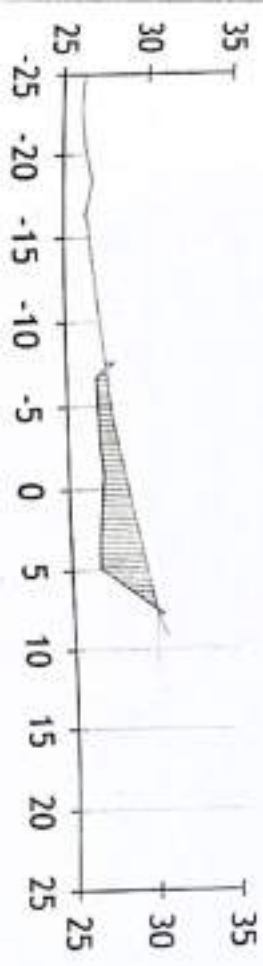

1+200

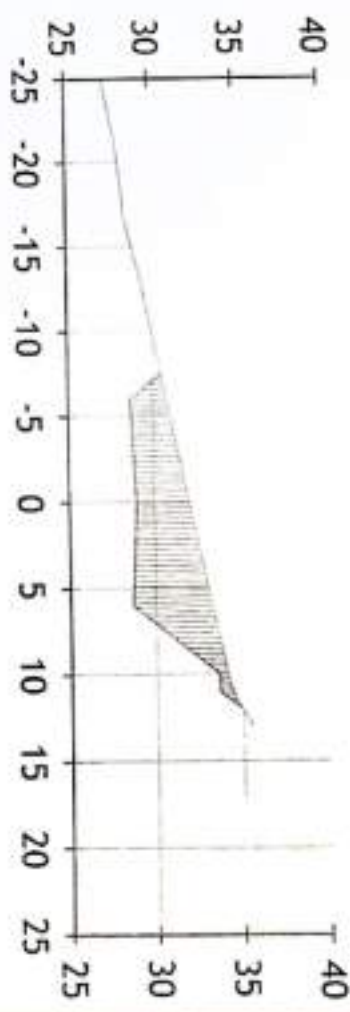


1+225

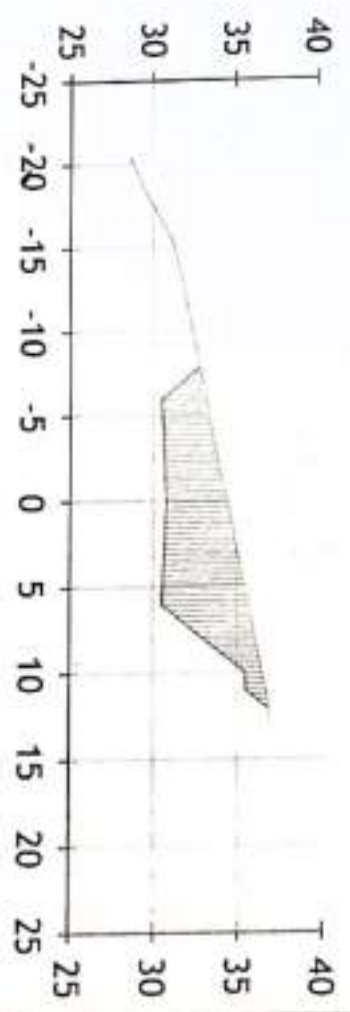






1+250

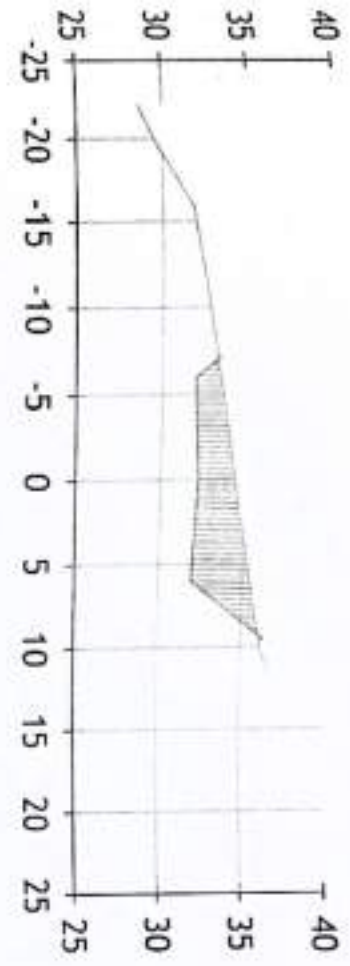


1+300

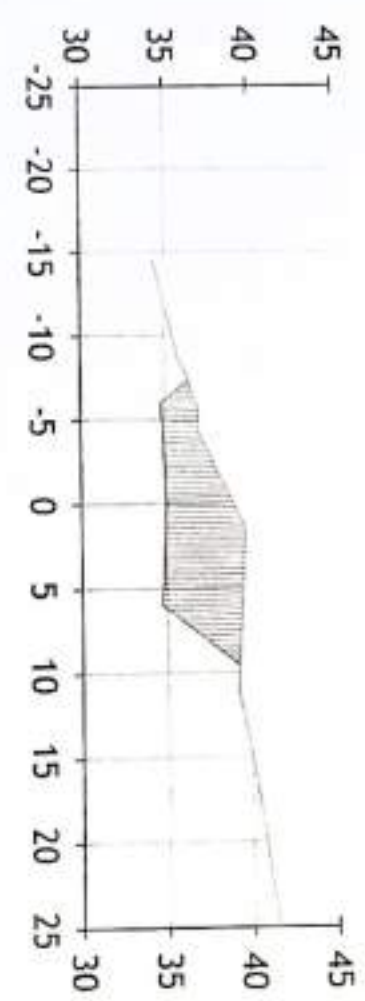

1+275

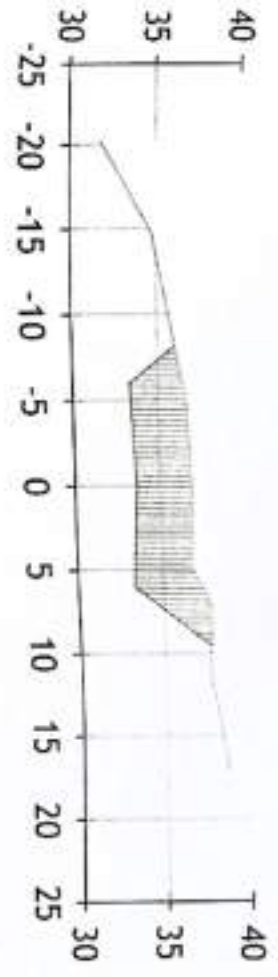


1+325

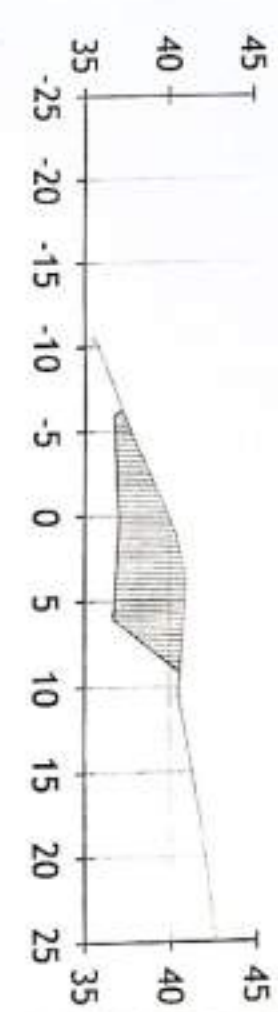



1+350

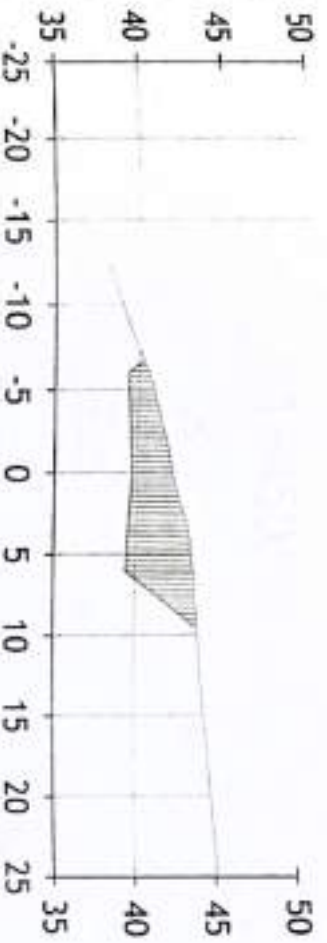


1+400







1+375

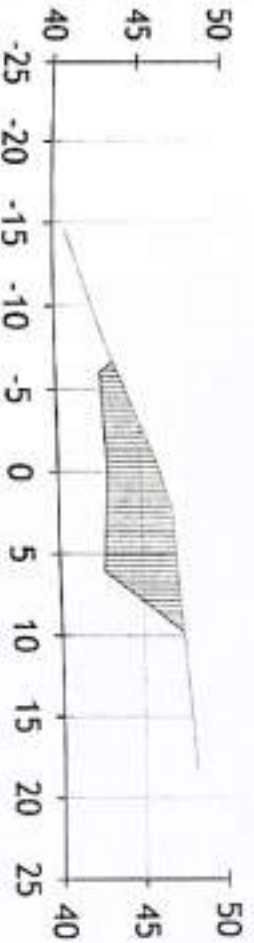

1+425

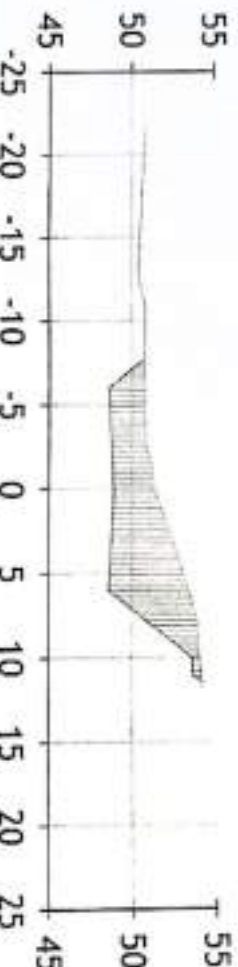


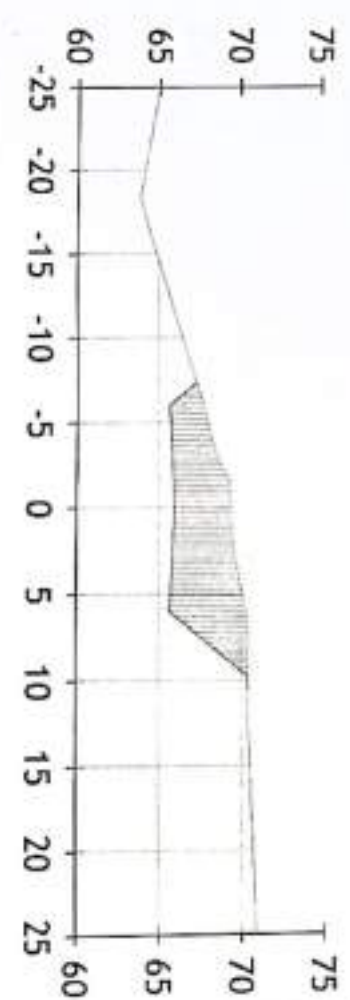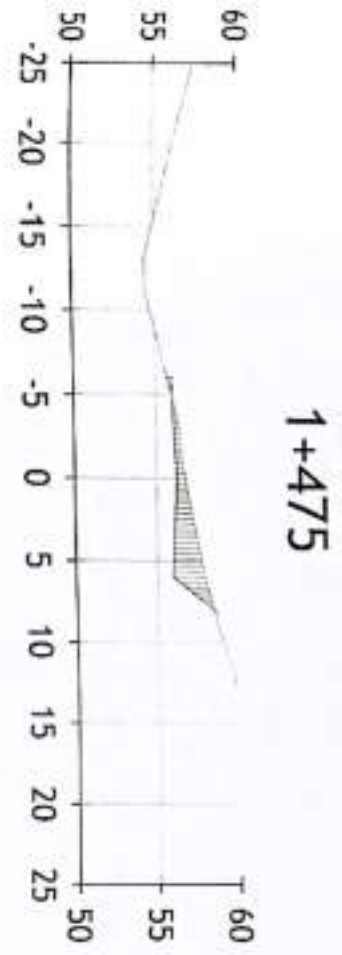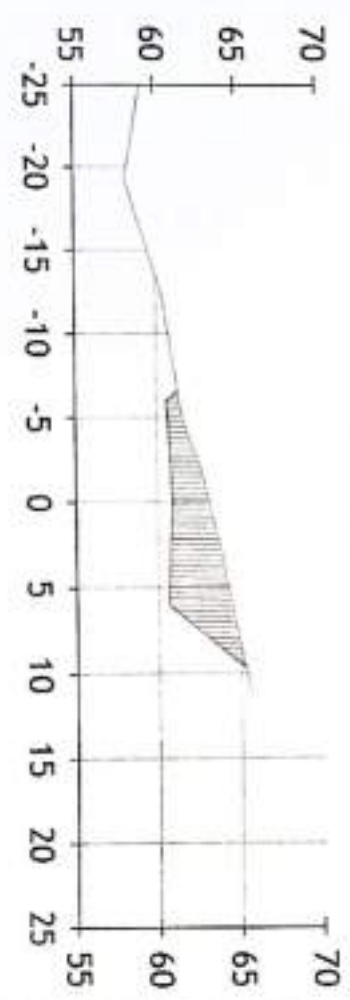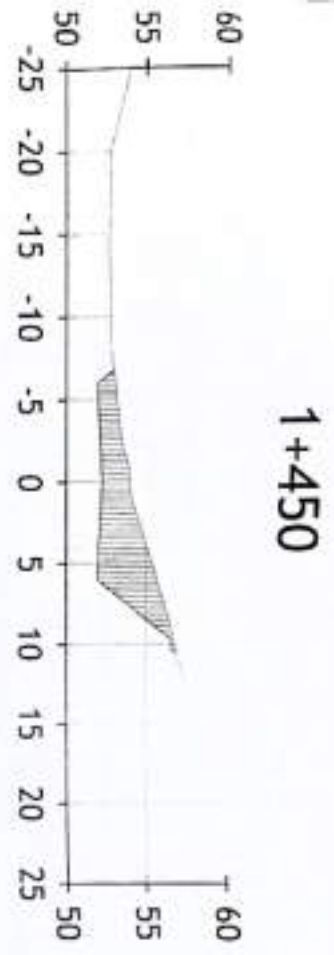




No. Lembar	1


1+550




1+575

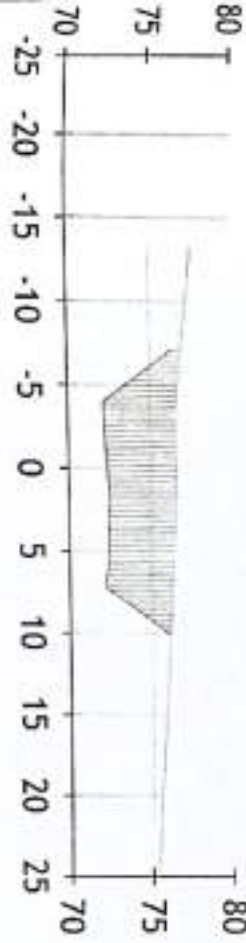


1+600

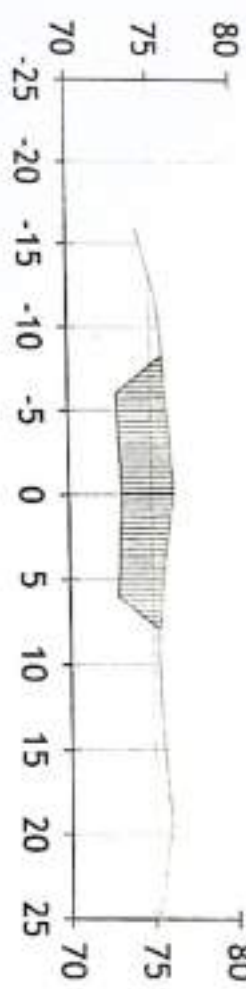

1+625

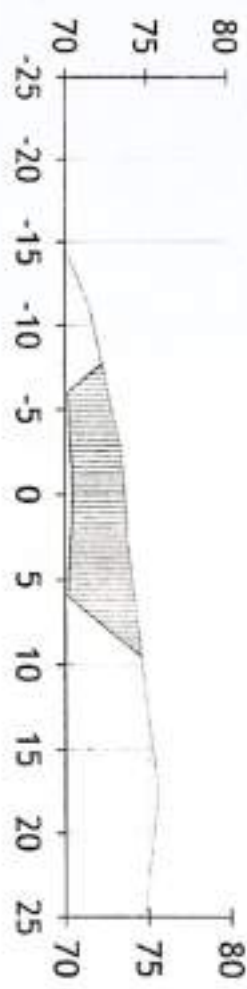


1+650

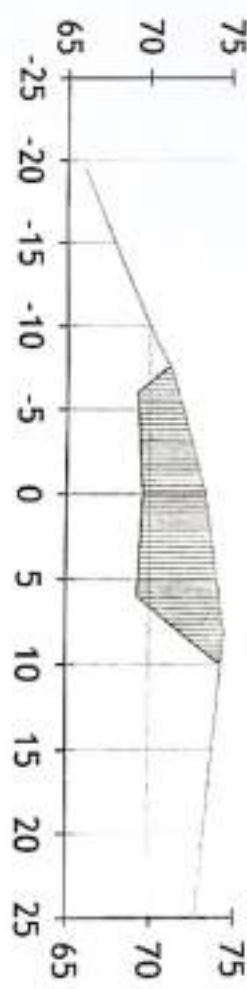




No. Skala	
Titik	


1+675

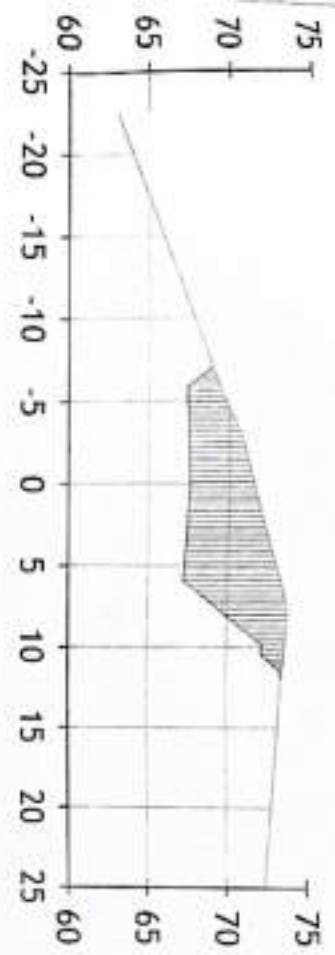


1+700

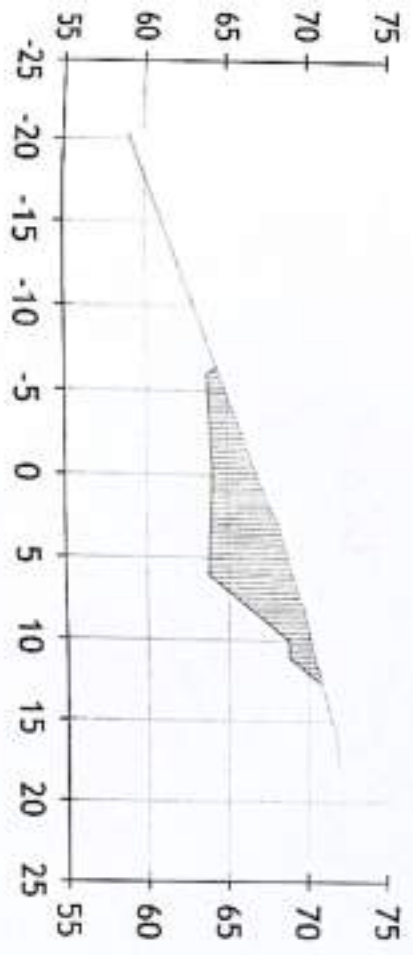

1+725

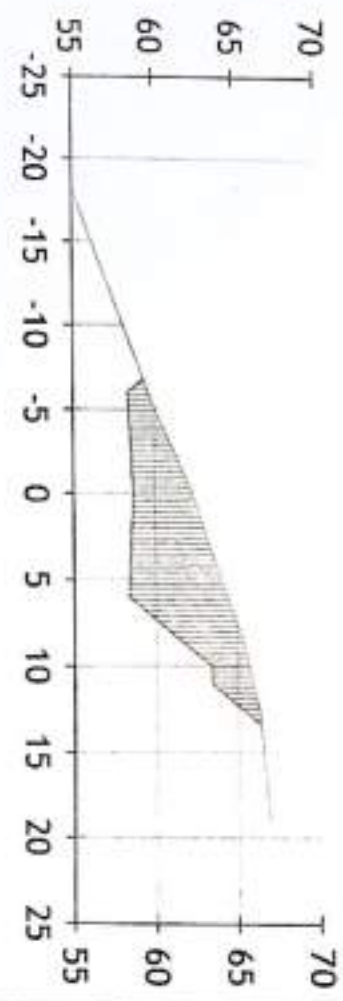


1+750

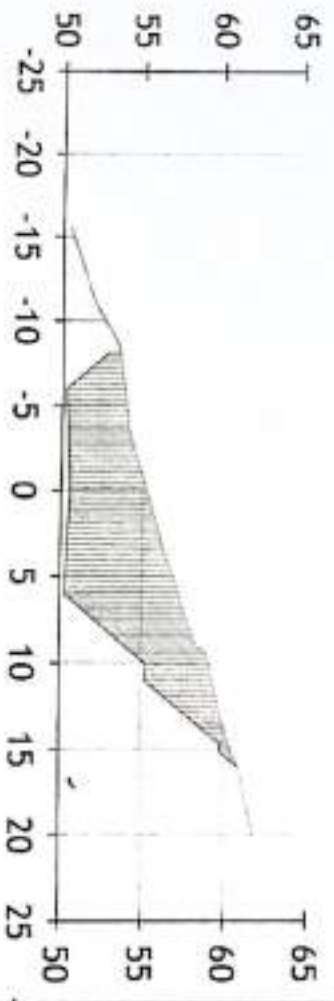




No. Skema	
Tipe	


1+775

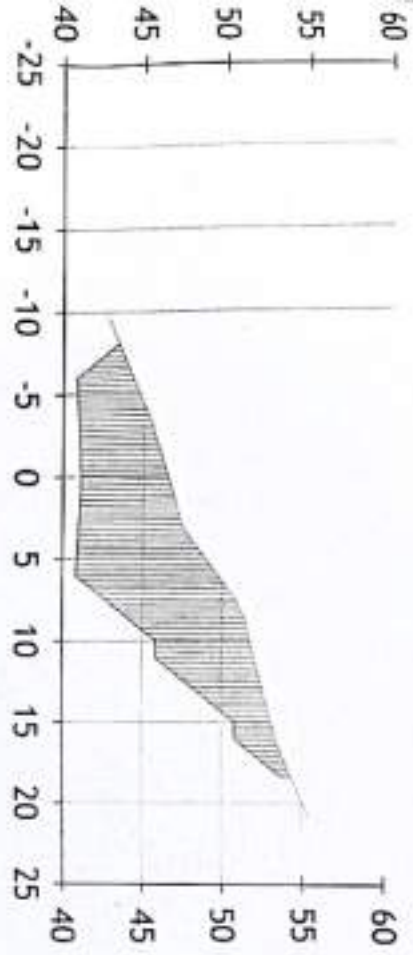


1+825

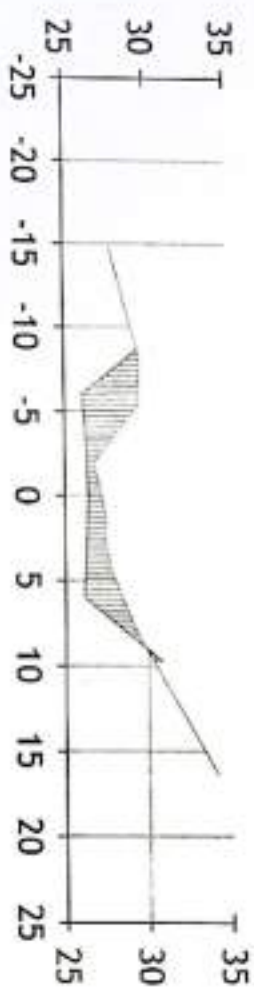

1+850

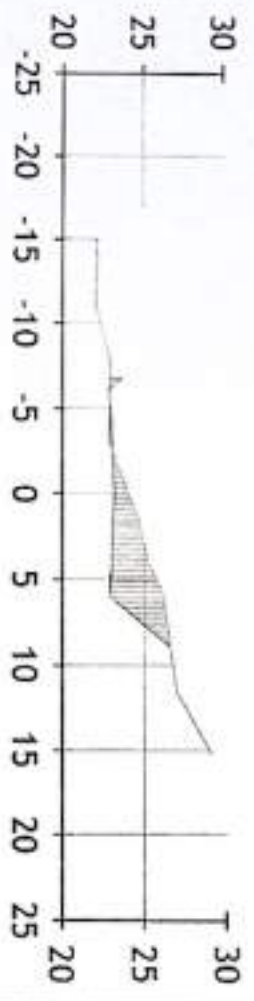

1+800

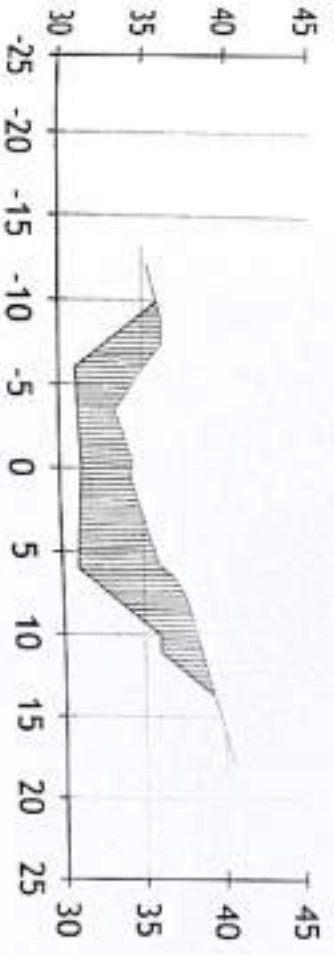

1+866.961

